



POHLED JIHOVÝCHODNÍ

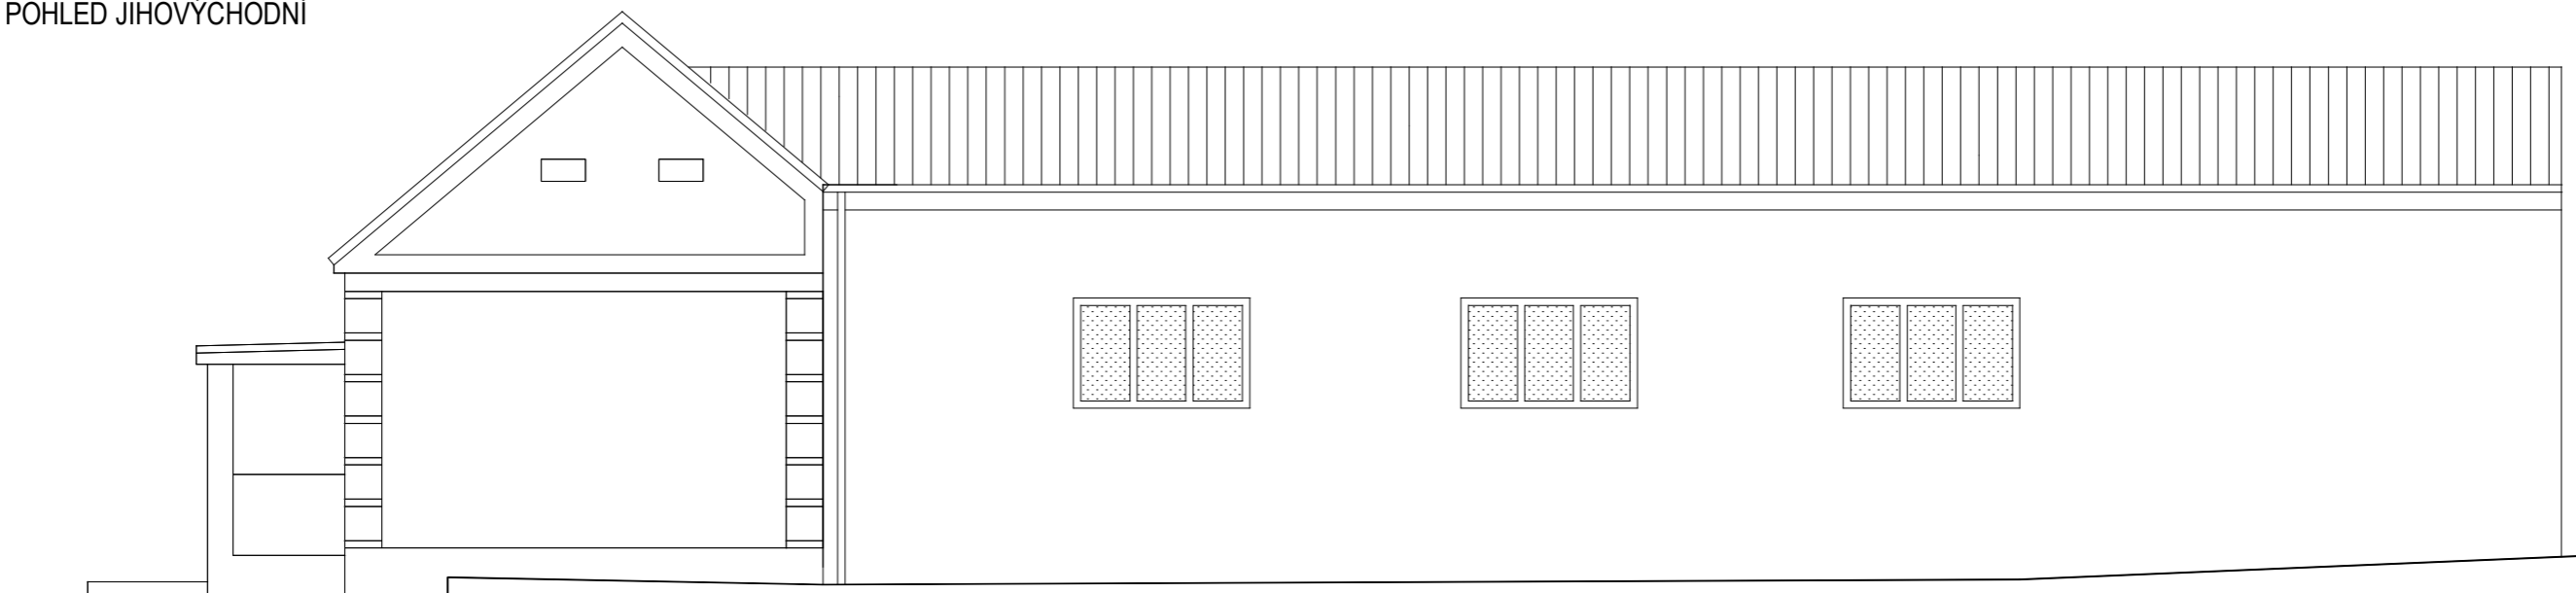

POHLED JIHOZÁPADNÍ

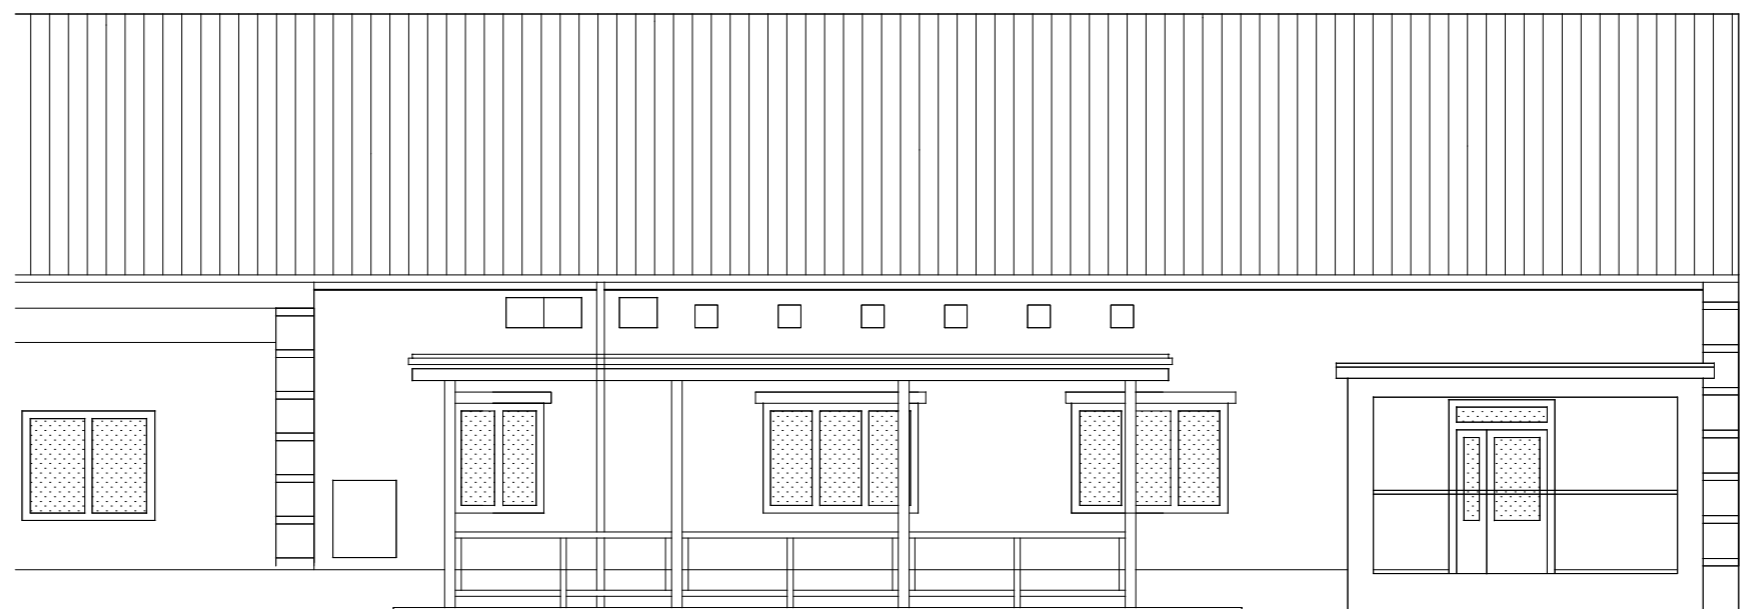

ZODP.PROJ.	Ing. Krtička	VYPRACOVAL	Ing. Jiří Krtička Mydlovary 66 tel. 702163825		
INVESTOR	Obec Mydlovary				
KRAJ	Jihočeský	OBEC			Mydlovary
AKCE	Hospoda Mydlovary		STUPEŇ	pasport	Č.VÝKRESU 6
OBSAH	Pohledy JV a JZ		DATUM	7/2023	
			MĚŘITKO	1:100	