



POHLED SEVEROVÝCHODNÍ

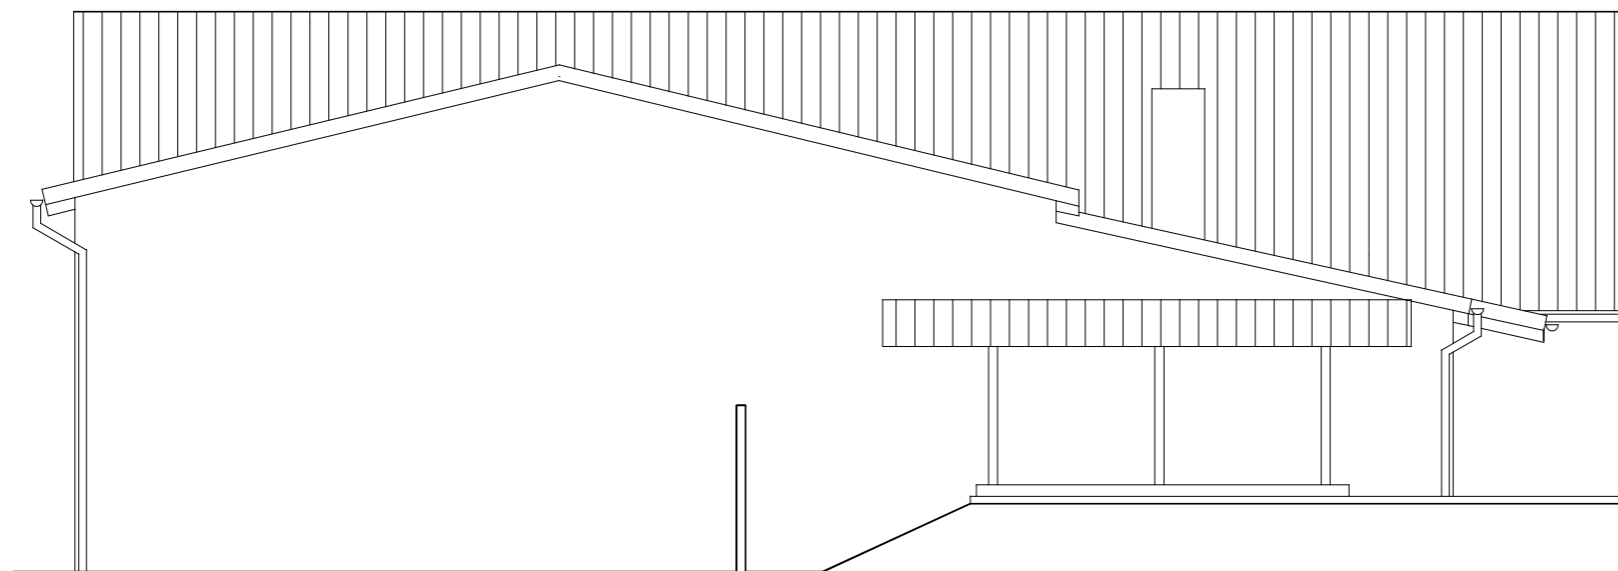

POHLED SEVEROZÁPADNÍ

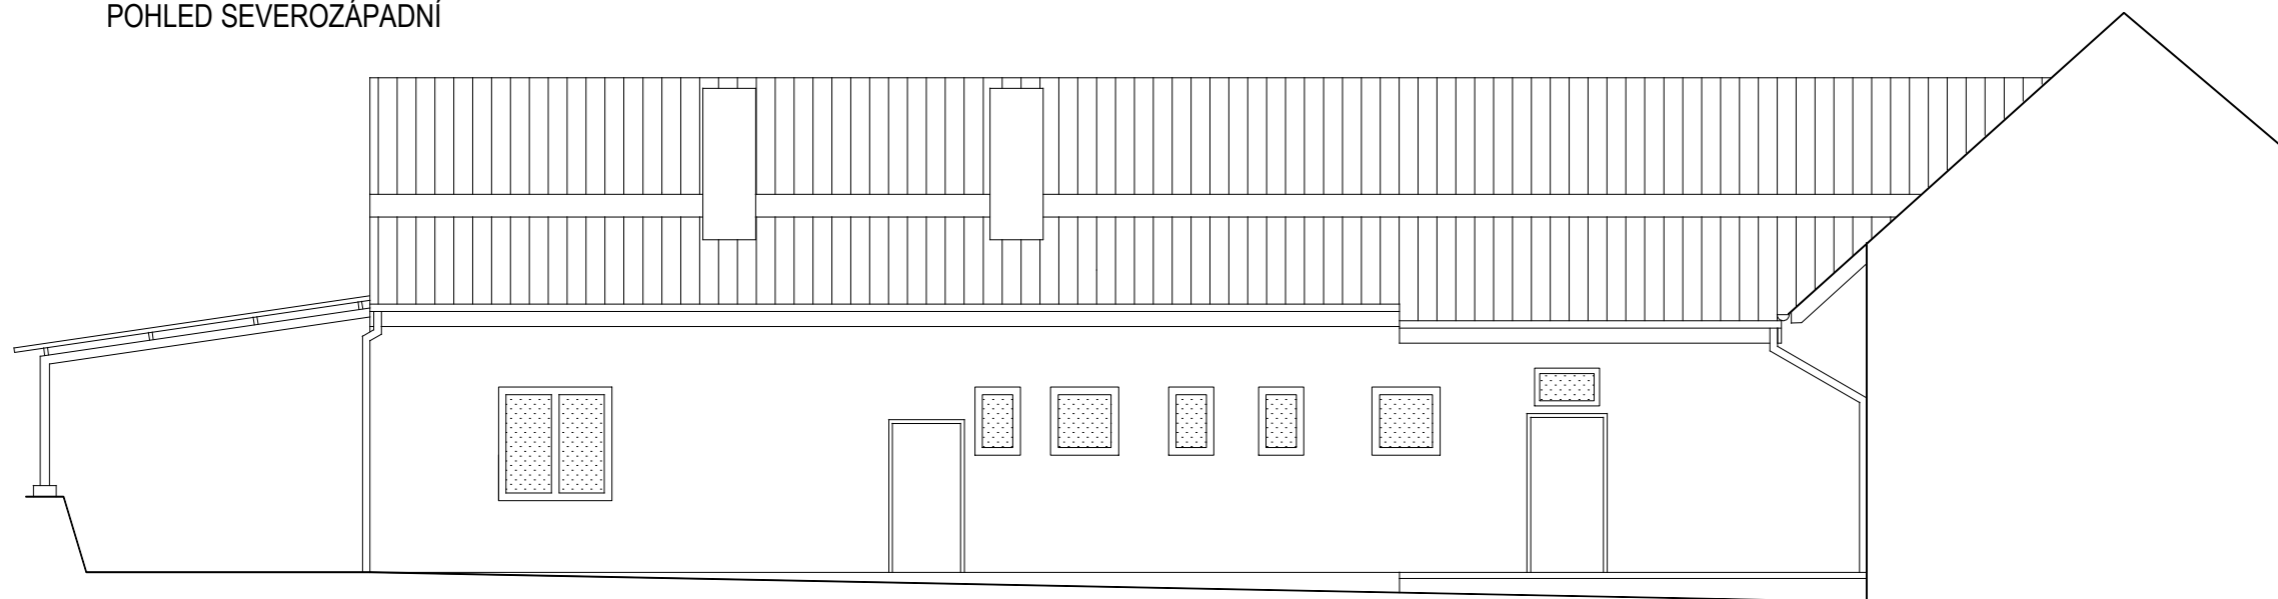

ZODP.PROJ.	Ing. Krtička	VYPRACOVAL	Ing. Jiří Krtička Mydlovary 66 tel. 702163825		
INVESTOR	Obec Mydlovary				
KRAJ	Jihočeský	OBEC			Mydlovary
AKCE	Hospoda Mydlovary		STUPEŇ	pasport	Č.VÝKRESU 7
OBSAH	Pohledy SV a SZ		DATUM	7/2023	
			MĚŘITKO	1:100	