



- NOVÁ ASFALTOVÁ PLOCHA
- NOVÉ OBRUBNÍKY
- STÁVAJÍCÍ ZELENÁ PLOCHA A STROM
- STÁVAJÍCÍ PLOCHY A KONSTRUKCE
- HRANICE PARCEL
- ŽIVÝ PLOT NENÍ SOUČÁSTÍ

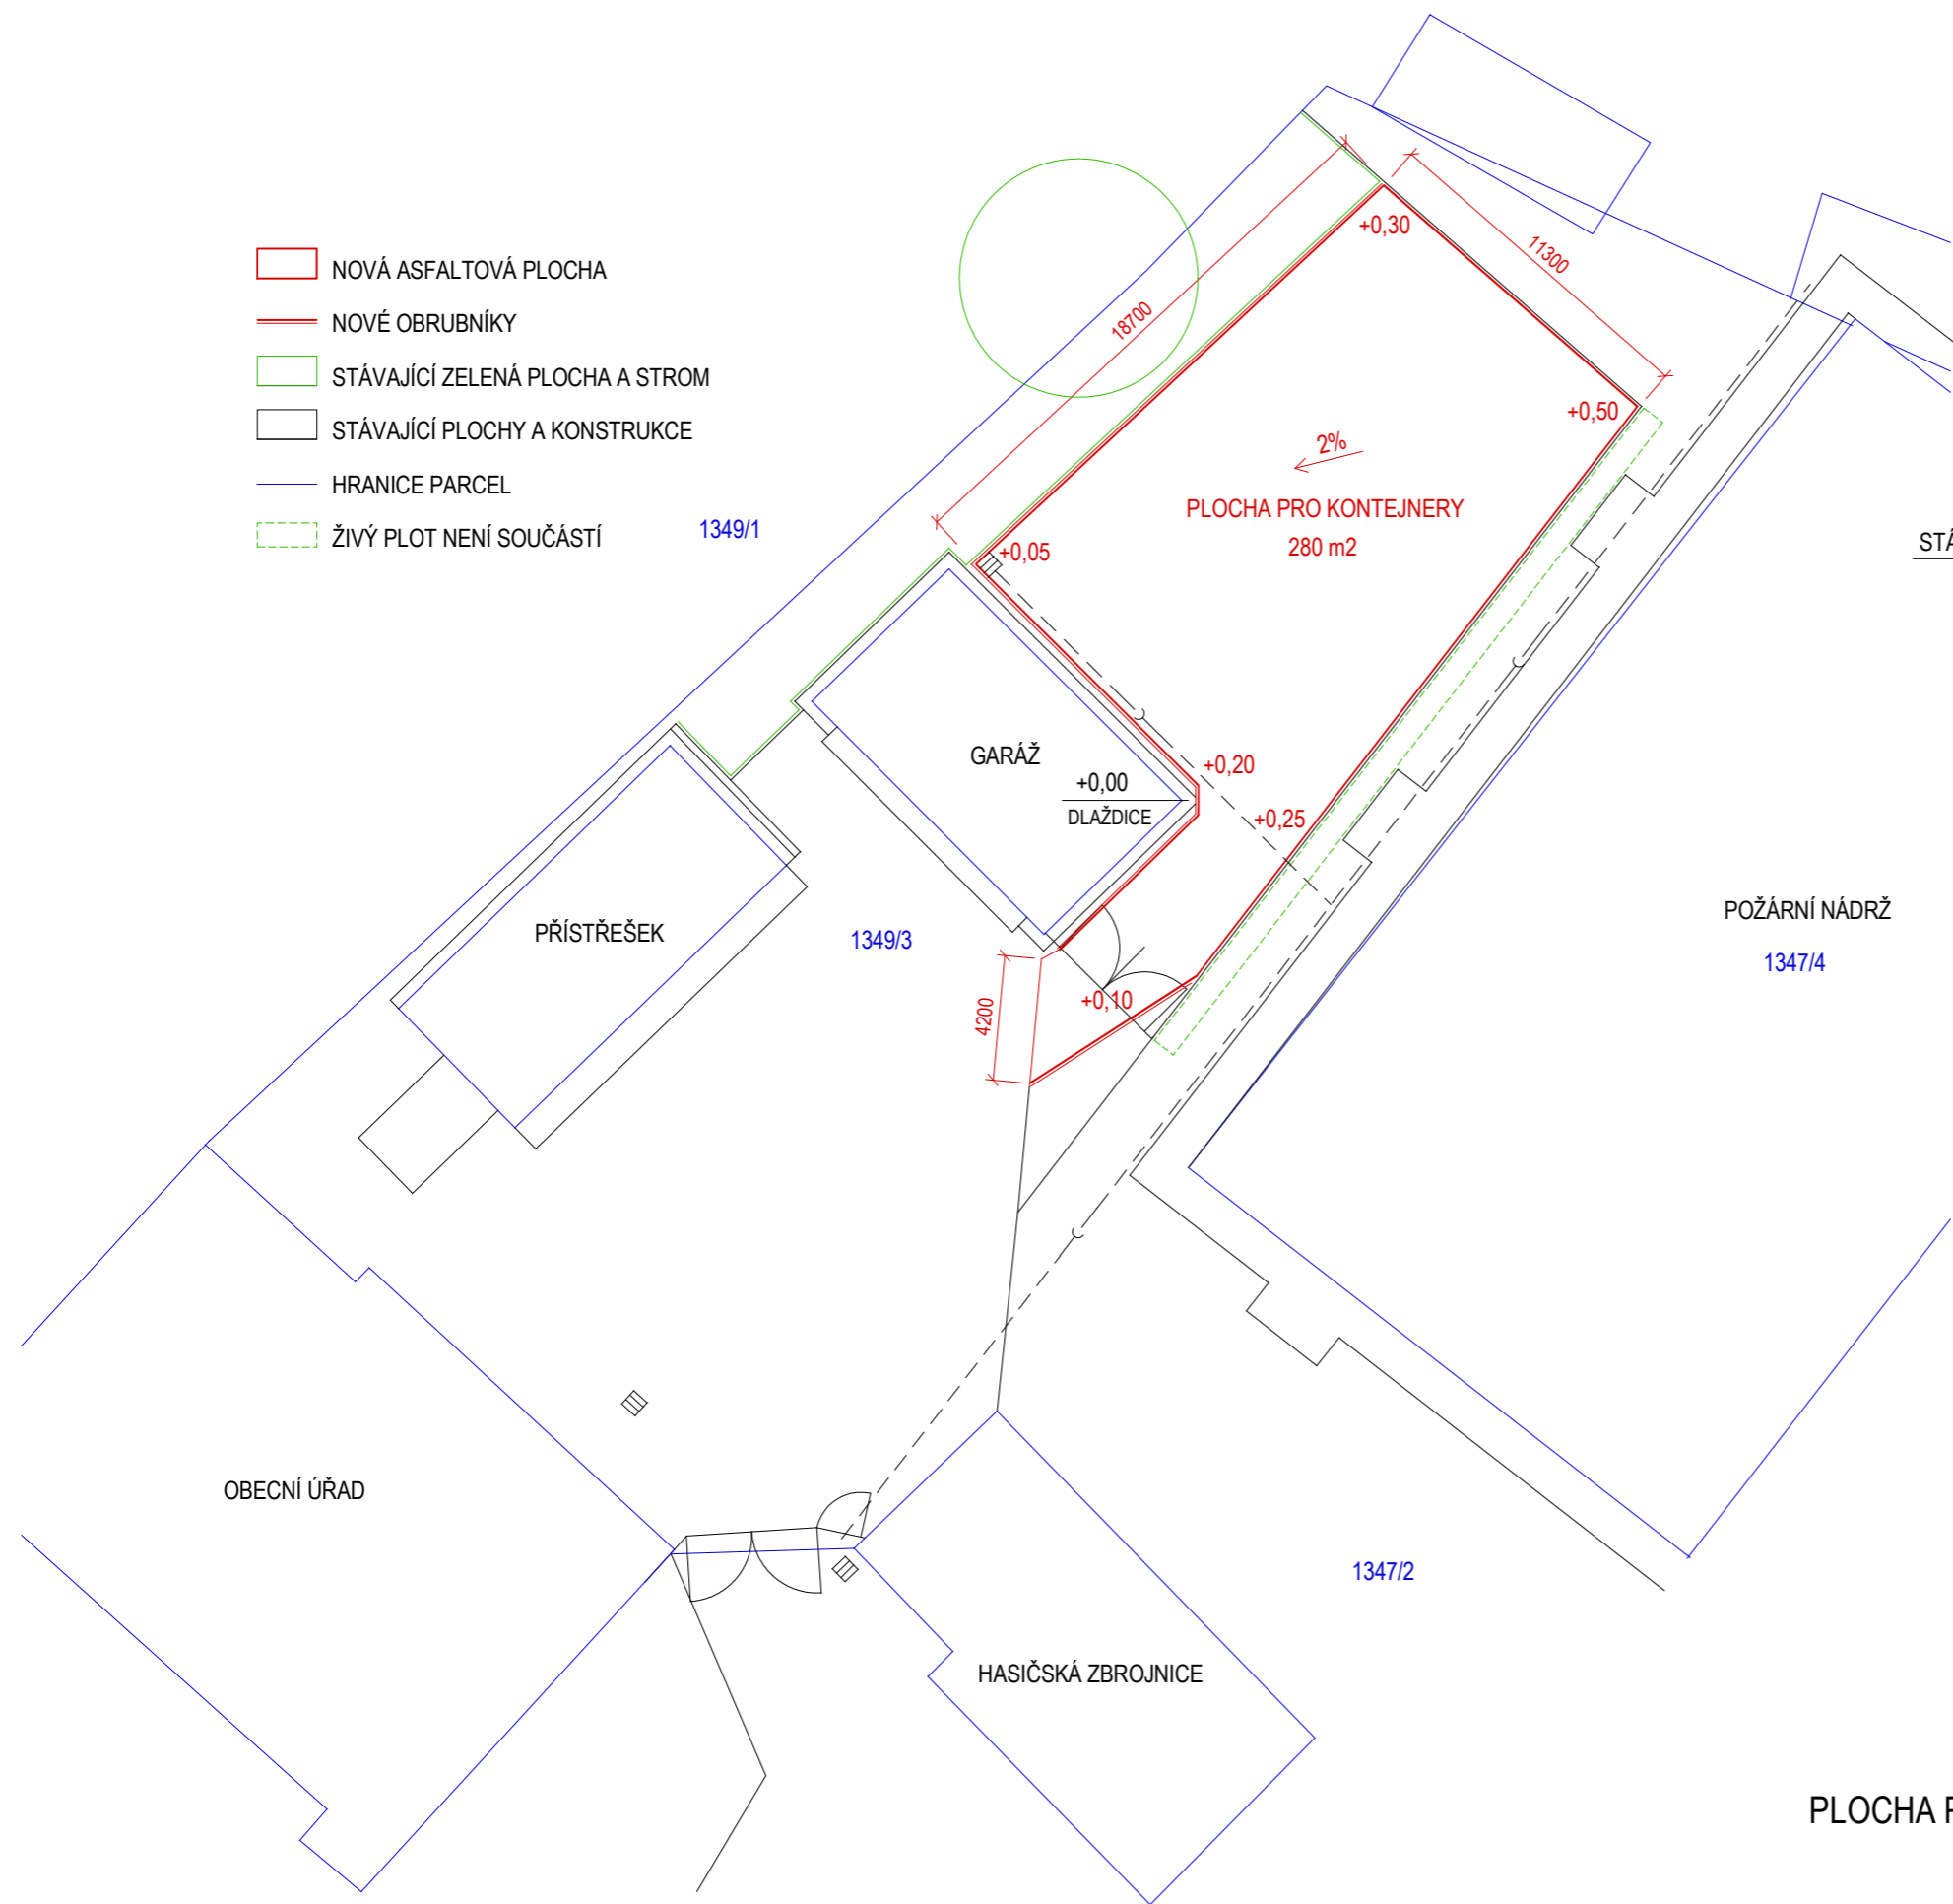

VZOROVÝ ŘEZ M 1:50

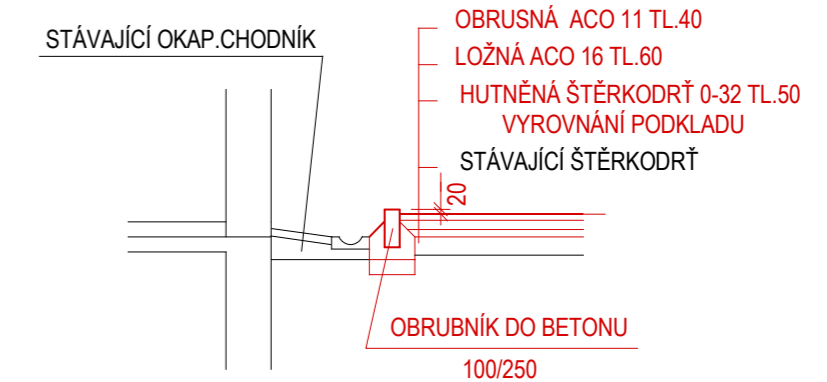

PLOCHA PRO KONTEJNERY NA TŘÍDĚNÝ ODPAD A BIOODPAD
MYDLOVARY M 1:250