


MAJETKOPRÁVNÍ VZTAHY

- OBEC MYDLOVARY, Č. P. 61, 373 49 MYDLOVARY (ŘEŠENÉ ÚZEMÍ)
- OBEC MYDLOVARY, Č. P. 61, 373 49 MYDLOVARY (SOUSEDNÍ POZEMKY)
- STÁTNÍ POZEMKOVÝ ÚŘAD, HUSINECKÁ 1024/11a, ŽIŽKOV, 130 00 PRAHA 3
- KRTIČKA JIŘÍ ING., Č.P. 66, 373 49 MYDLOVARY 1/2
 KRTIČKOVÁ MILENA ING., Č.P. 66, 373 49 MYDLOVARY 1/2
- PODLAHOVÁ MARIE, Č.P. 32, 373 49 MYDLOVARY
- BÖHM PAVEL, Č. P. 1, 373 49 MYDLOVARY
- SJM FOŠENBAUER LADISLAV A FOŠENBAUEROVÁ ANNA, Č.P. 81, 373 49 MYDLOVARY
- VESELÁ MARTINA, VÝSTAVNÍ 888, VODŇANY II, 389 01 VODŇANY
- SJM FOŠENBAUER LADISLAV A FOŠENBAUEROVÁ ANNA, Č.P. 81, 373 49 MYDLOVARY 7950/15320
 VESELÁ MARTINA, VÝSTAVNÍ 888, VODŇANY II, 389 01 VODŇANY 737/1532
- SJM CIGLBAUER MARTIN A CIGLBAUEROVÁ EVA, Č. P. 41, 373 49 MYDLOVARY
- BROŽ JOSEF, Č.P. 42, 373 49 MYDLOVARY
- RUBÁKOVÁ ANNA, Č.P. 43, 373 49 MYDLOVARY
- KOCIÁN LADISLAV, Č.P. 44, 373 49 MYDLOVARY
- POSEKANÁ MARIE, Č. P. 46, 373 49 MYDLOVARY
- DIBALA JAKUB, Č. P. 46, 373 49 MYDLOVARY 1/2
 ŠULC JAN, Č.P. 46, 373 49 MYDLOVARY 1/2
- BROŽ FRANTIŠEK, Č. P. 67, 373 49 MYDLOVARY 1/5
 SJM BROŽ JAROSLAV A BROŽOVÁ JINDRA, Č. P. 67, 373 49 MYDLOVARY 1/5
 KOCIÁNOVÁ ALENA, Č. P. 67, 373 49 MYDLOVARY 1/5
 KODL MILAN, Č. P. 67, 373 49 MYDLOVARY 1/5
 SJM ŠULC KAREL A ŠULCOVÁ HELENA, VONDROV 763, 373 41 HLUB. N. VLTAVOU 1/5
- BROŽ FRANTIŠEK, Č.P. 67, 373 49 MYDLOVARY
- BOUBAL JINDŘICH, Č. P. 75, 373 49 MYDLOVARY 1/4
 CIGLBAUEROVÁ JANA ING., PLAVSKÁ 1982/15, 370 01 ČESKÉ BUDĚJOVICE 1/4
 VÍTEK JIŘÍ, Č. P. 75, 373 49 MYDLOVARY 1/4
 ZACH JAN, Č.P. 75, 373 49 MYDLOVARY 1/4
- PTÁČEK PETR ING., Č. P. 86, 373 49 MYDLOVARY 1/4
 STANĚK JAN ING., Č. P. 86, 373 49 MYDLOVARY 1/4
 SJM STANĚK FRANTIŠEK A STAŇKOVÁ JANA, Č. P. 86, 373 49 MYDLOVARY 1/4
 ŠIMSA MIROSLAV, Č. P. 86, 373 49 MYDLOVARY 1/4
- KNOTKOVÁ IVANA, DOLNÍ NÁMĚSTÍ 751, 373 44 ZLIV
- EG.D, A.S., LIDICKÁ 1873/36, ČERNÁ POLE, 602 00 BRNO

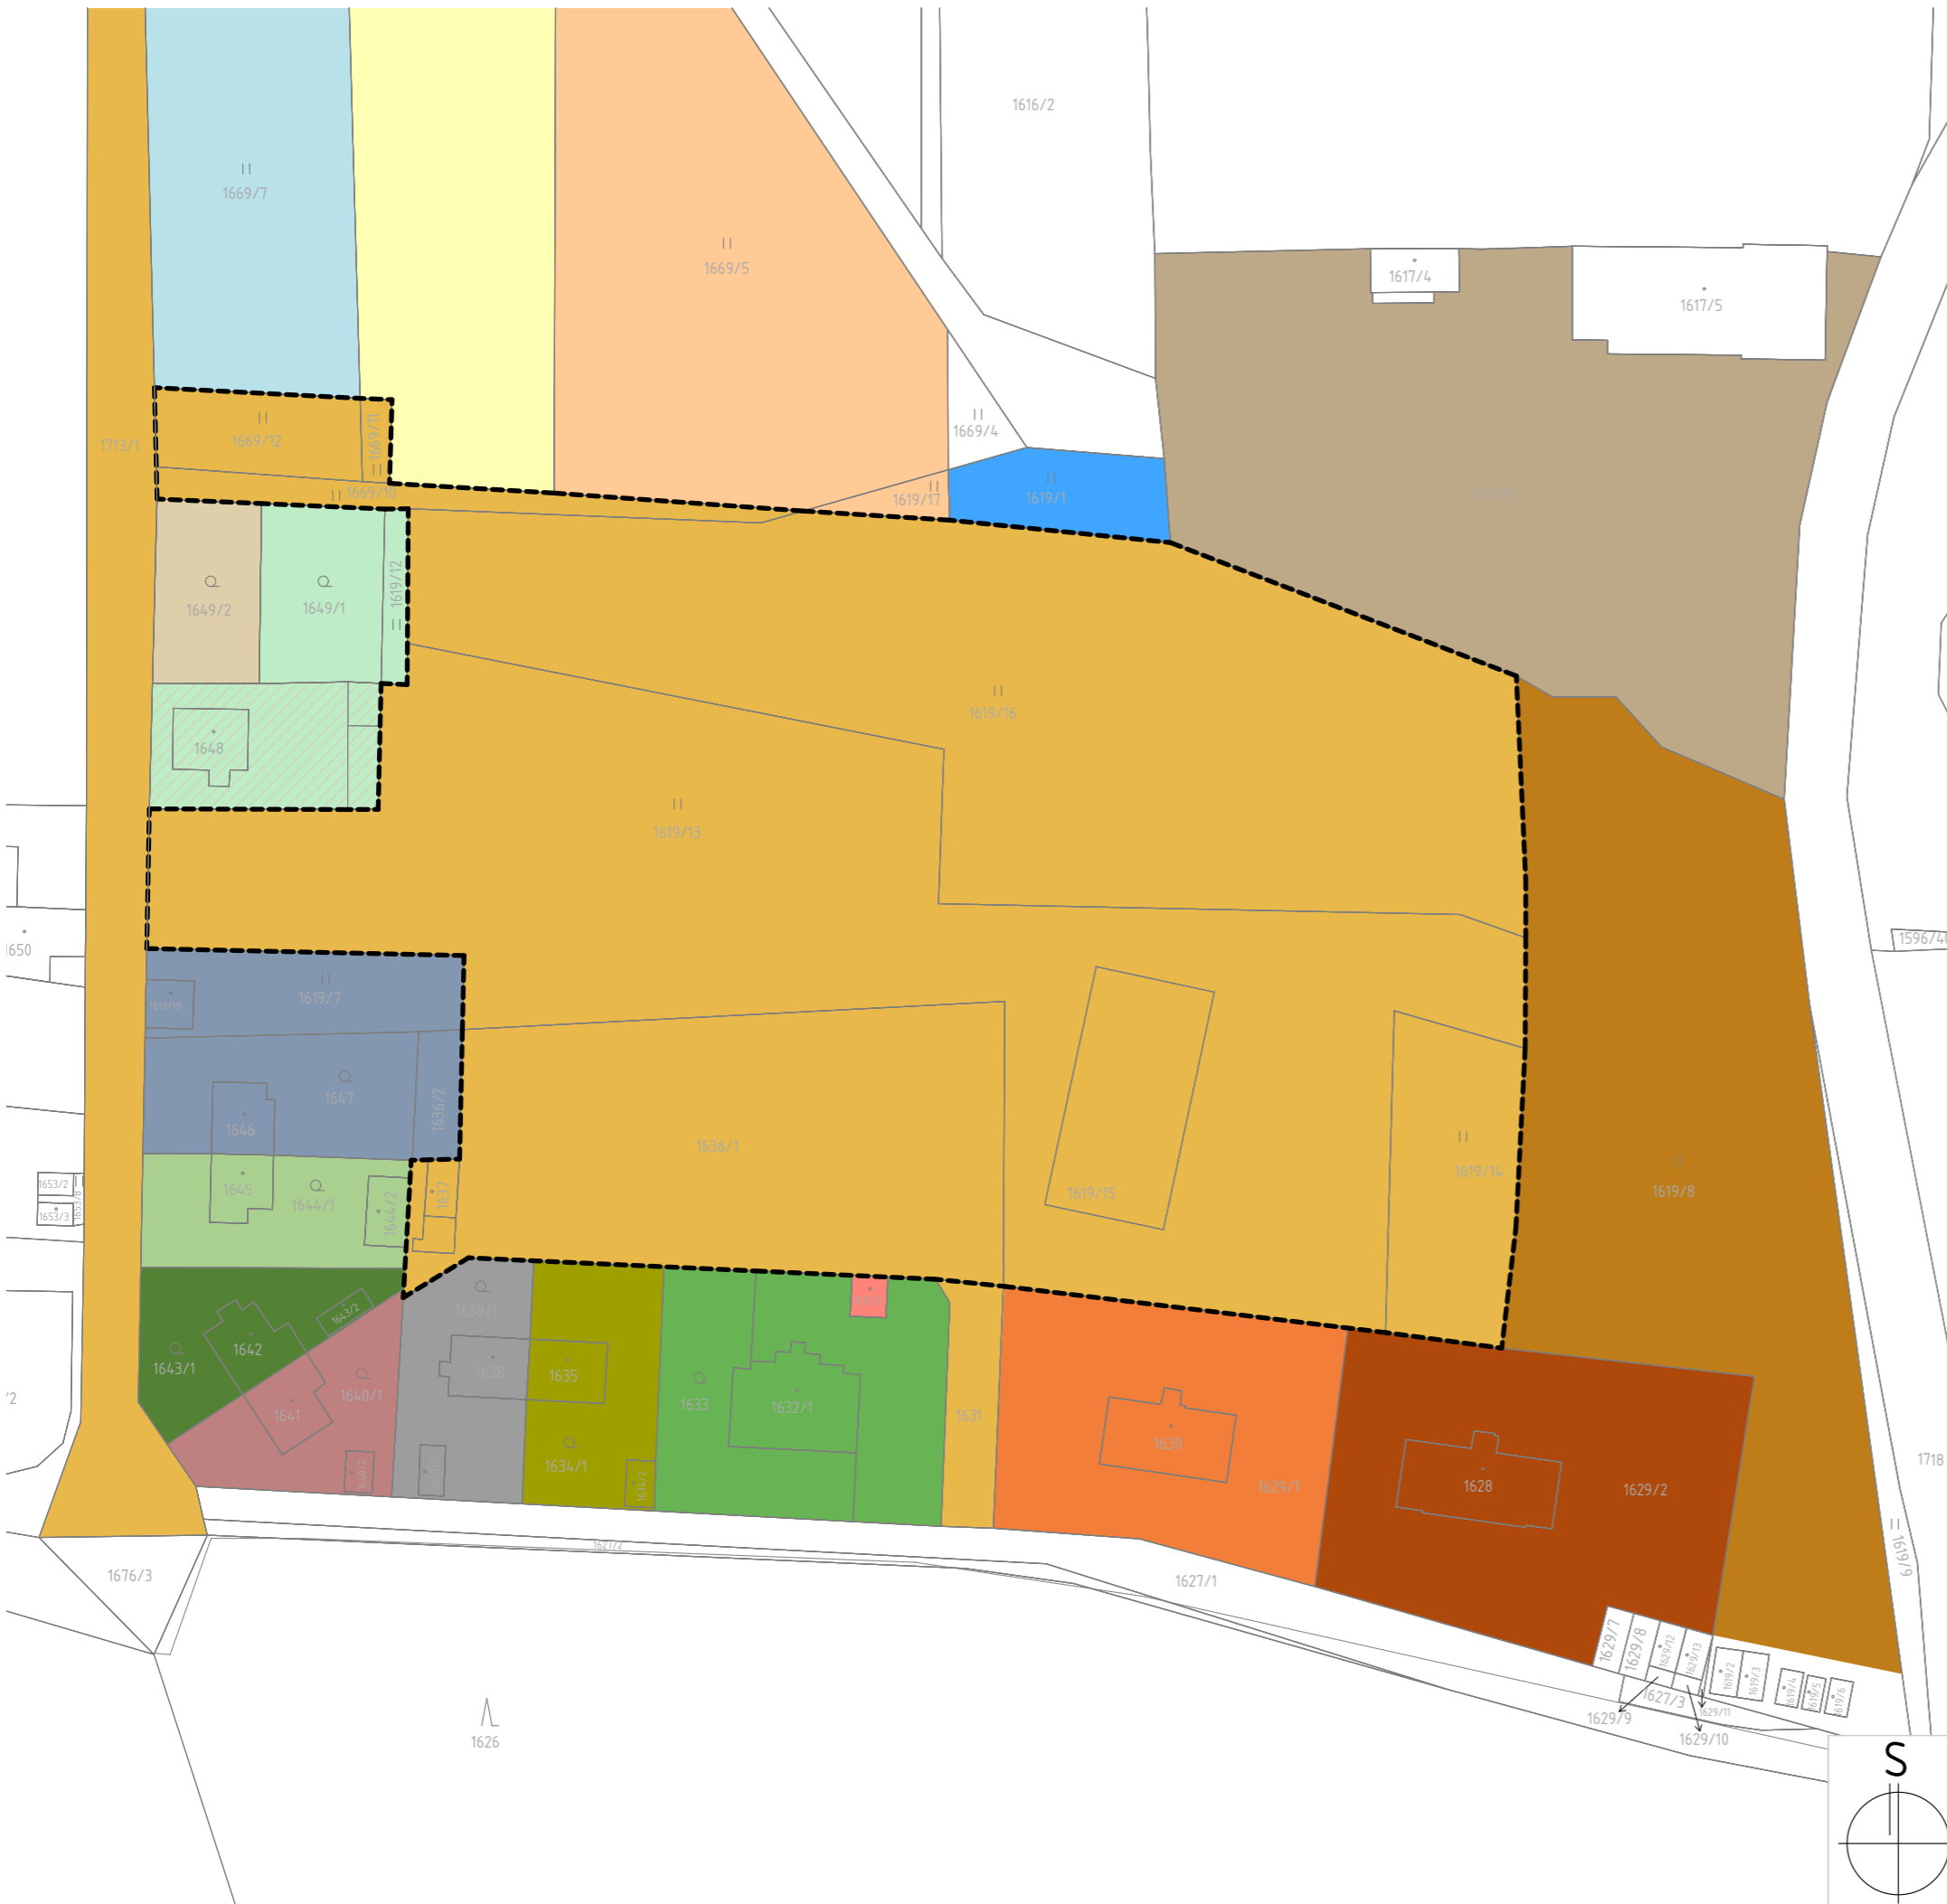

zpracovatel: B-ARCH s.r.o. www.b-arch.cz
 nám.Přemysla Otakara II. 114/30 info@b-arch.cz
 370 01 České Budějovice 776 281 257 / 606 837 463

pořizovatel: Obec Mydlovary
 Mydlovary čp. 61,
 373 49 Mydlovary

akce: MYDLOVARY -STUDIE ÚZEMÍ PRO VÝSTAVBU RODINNÝCH DOMŮ

místo: k.ú. Mydlovary u Dívčic

zodpovědný projektant: Ing.arch. Petr Zifčák, ČKA 04 368

vypracoval: Ing.arch. Petr Zifčák

výkres : MAJETKOPRÁVNÍ VZTAHY paré: číslo výkresu: B.2

datum: 04/2022 formát: A3 měřítko: 1:1000 revize: