
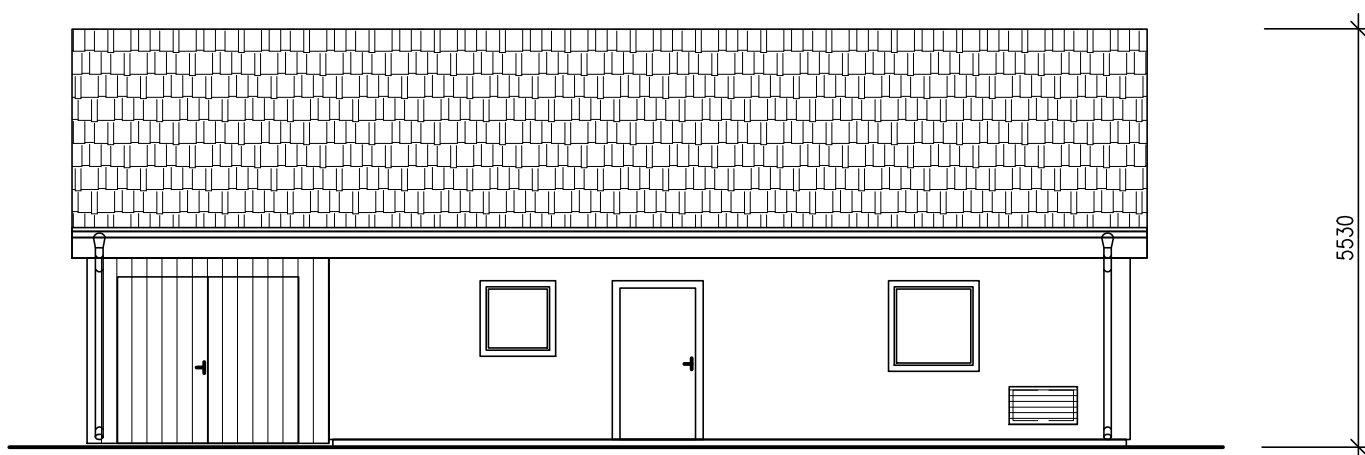


PŘÍKLAD ČOV – POHLEDY

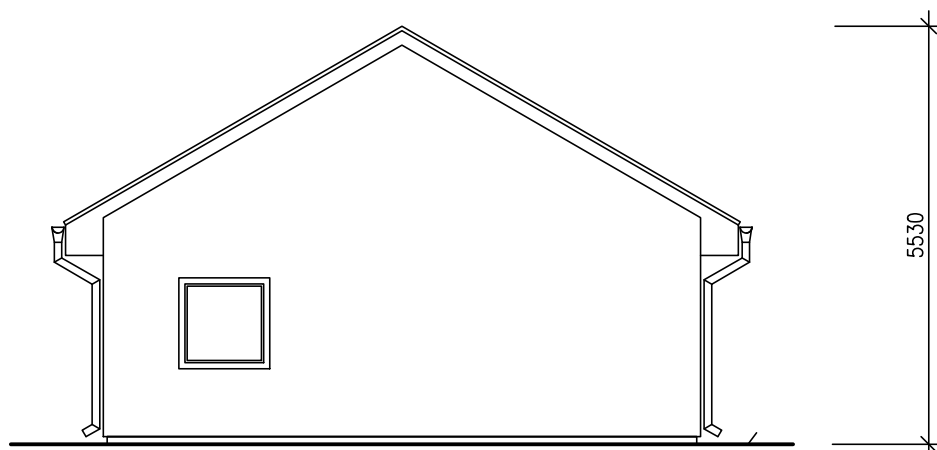

HLAV. INŽENÝR ING. BUDÍNOVA	ZODPOVĚD. PROJEKTANT ING. BUDÍNOVA	VYPRACOVAL Bc. ZDEŇKOVÁ	KRESLIL Bc. ZDEŇKOVÁ	KONTROLOVAL ING. SMAŽÍK	 SENOVÁŽNÉ NÁM. 1 ČESKÉ BUDĚJOVICE 370 01 tel. 385775111	
INVESTOR OBEC MYDLOVARY	KRAJ JIHOČESKÝ	OBEC MYDLOVARY	ZAK. Č. 1338-91	ARCH. Č.		
MYDLOVARY - ODKANALIZOVÁNÍ A ČOV					FORMÁT 1xA4	KOPIE
					DATUM 06/2020	
					STUPEŇ STUDIE	
					MĚŘÍTKO 1:100	
OBSAH PŘÍKLAD ČOV – POHLEDY	VÝKR. Č. 5	ČÁST				