



# BLOKOVÉ SCHÉMA ČOV MYDLOVARY

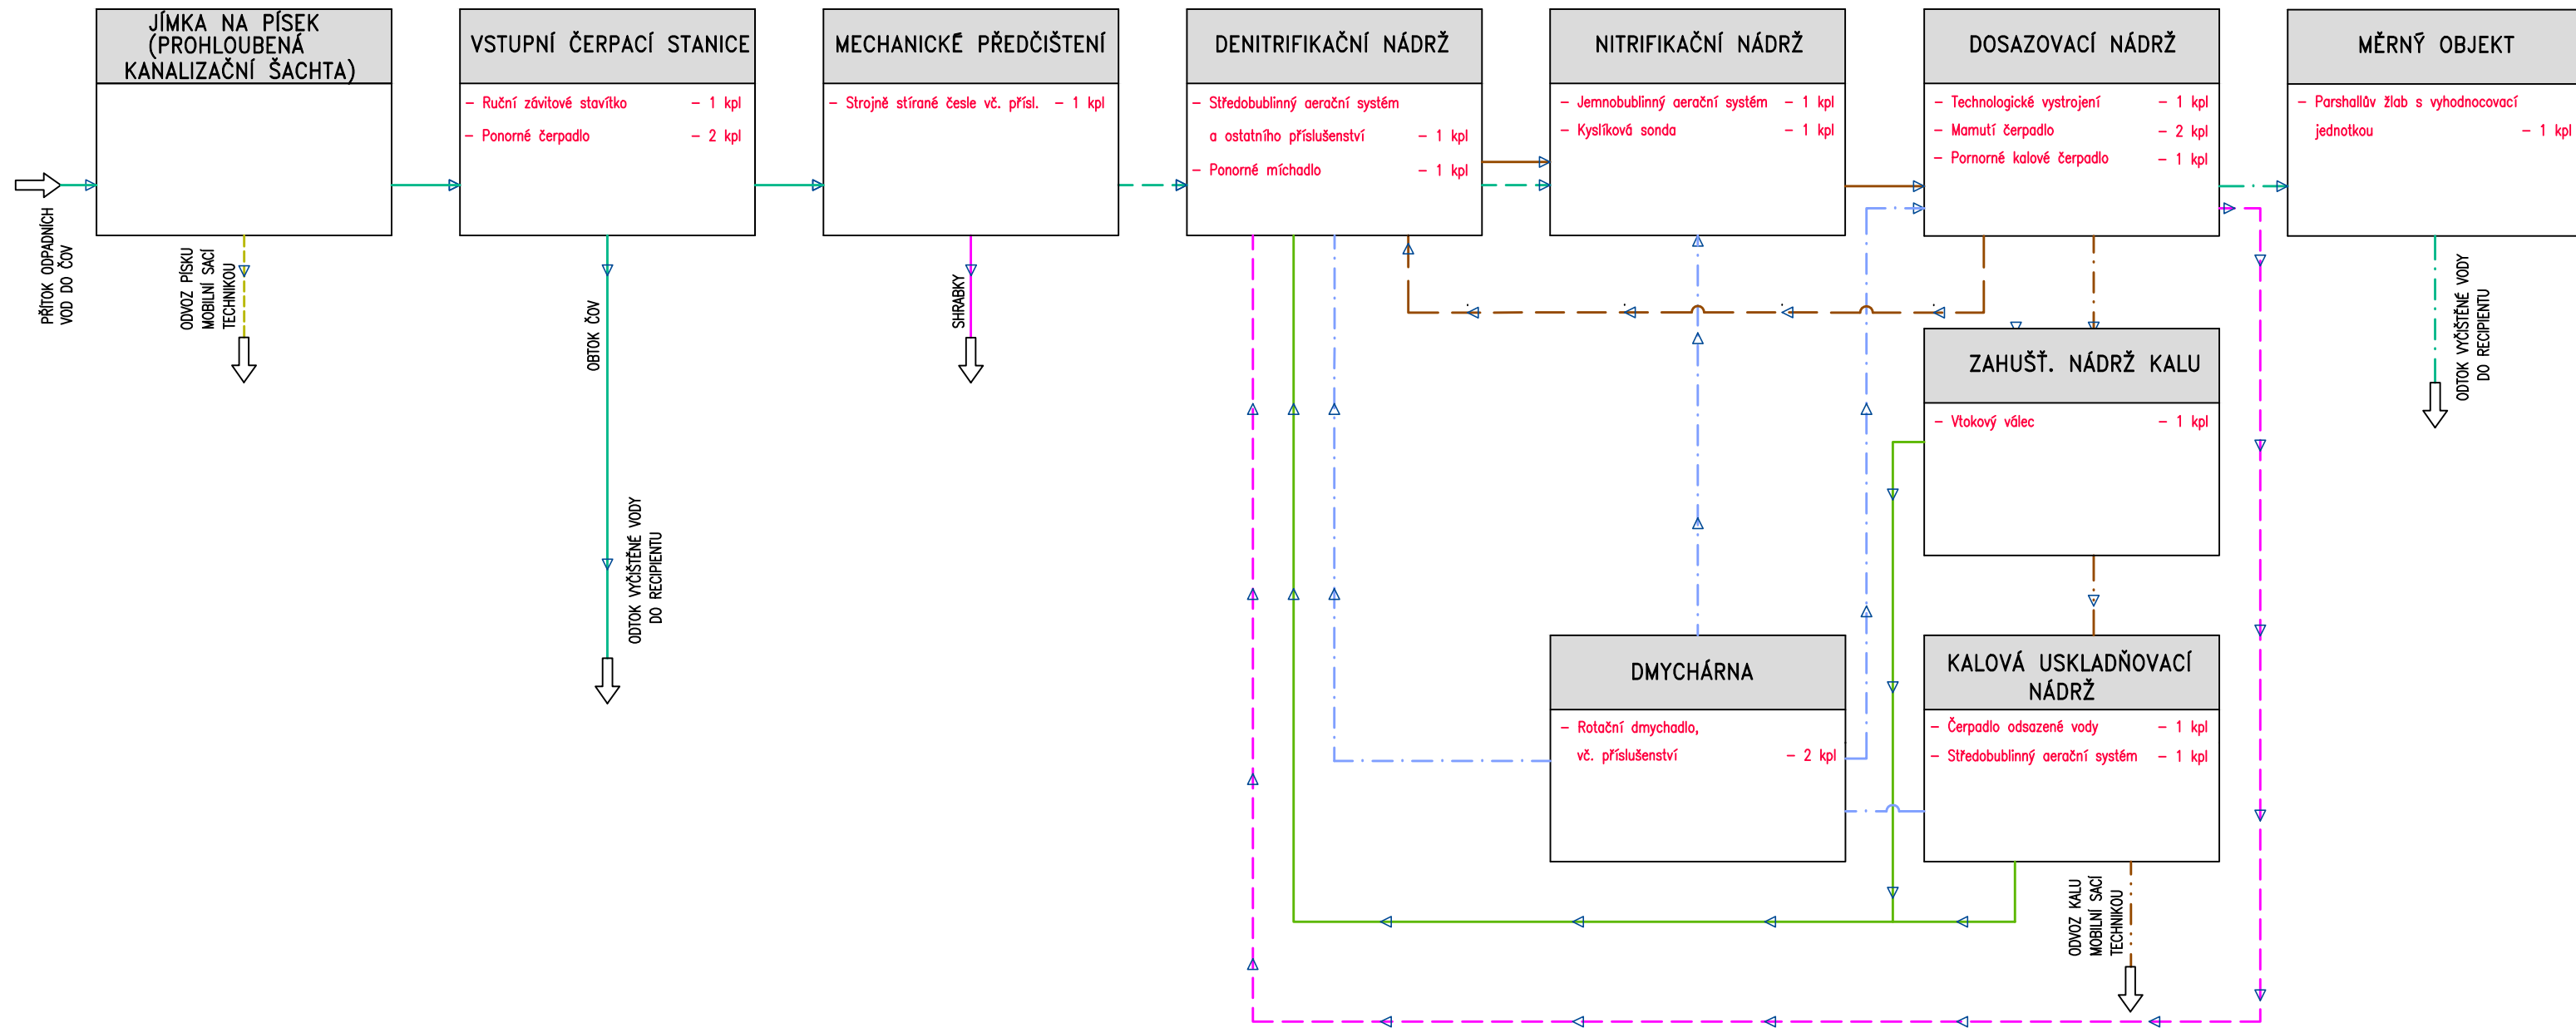

HLAV. INŽENÝR	ZODPOVĚD. PROJEKTANT	VYPRACOVAL	KRESLIL	KONTROLOVAL	 SENOVÁŽNÉ NÁM. 1 ČESKÉ BUDĚJOVICE 370 01 tel. 385775111	
ING. BUDÍNOVÁ	ING. BUDÍNOVÁ	Bc. ZDEŇKOVÁ	Bc. ZDEŇKOVÁ	ING. HRUBÝ		
INVESTOR	OBEC MYDLOVARY			ZAK. Č.	1338-91	
KRAJ	JIHOČESKÝ	OBEC	MYDLOVARY	ARCH. Č.	1338	
AKCE	MYDLOVARY - ODKANALIZOVÁNÍ A ČOV			FORMÁT	2xA4	KOPIE
				DATUM	06/2020	
		STUPEŇ	STUDIE	MĚŘÍTKO		
OBSAH	ČOV - BLOKOVÉ SCHÉMA			VÝKR. Č.	3	ČÁST