


CENTRALNÍ ČÁSTI:
 OSVĚTLOVACÍ BODY V PROSTORU
 - NÚTNO PROVĚŘIT STAVAJÍCÍ ZPŮSOB
 PŘIPOJENÍ A VŠECHNY BODY PONECHAT
 EVIDENČNĚ UPRAVIT NÁBOJEM DLE SKUTEČNOSTI
 SMĚROVÁNÍ NOVÝCH SVÍTIDEL V CENTRALNÍ ČÁSTI
 UPRAVIT SVĚTELNOU ZKOUSKOU

LEGENDA:

- 1-15 SVÍTIDLO MINI LUMA 40LED, 44W, DM10, 3000K, CLO, REG11
- JBUDB – ŽÁROVĚ ZNAMKOVÁN
- ⊗ 16-18 SVÍTIDLO MICRO LUMA 20LED, 18W, DN10, 3000K, CLO, REG11
- K5 – ŽÁROVĚ ZNAMKOVÁN
- KABEL VO CÍKVE 4BX10 + FeZn 30/4 UZEMNĚNÍ
- KABEL V CELÉ TRASE ULOŽEN V PEŘEŠO

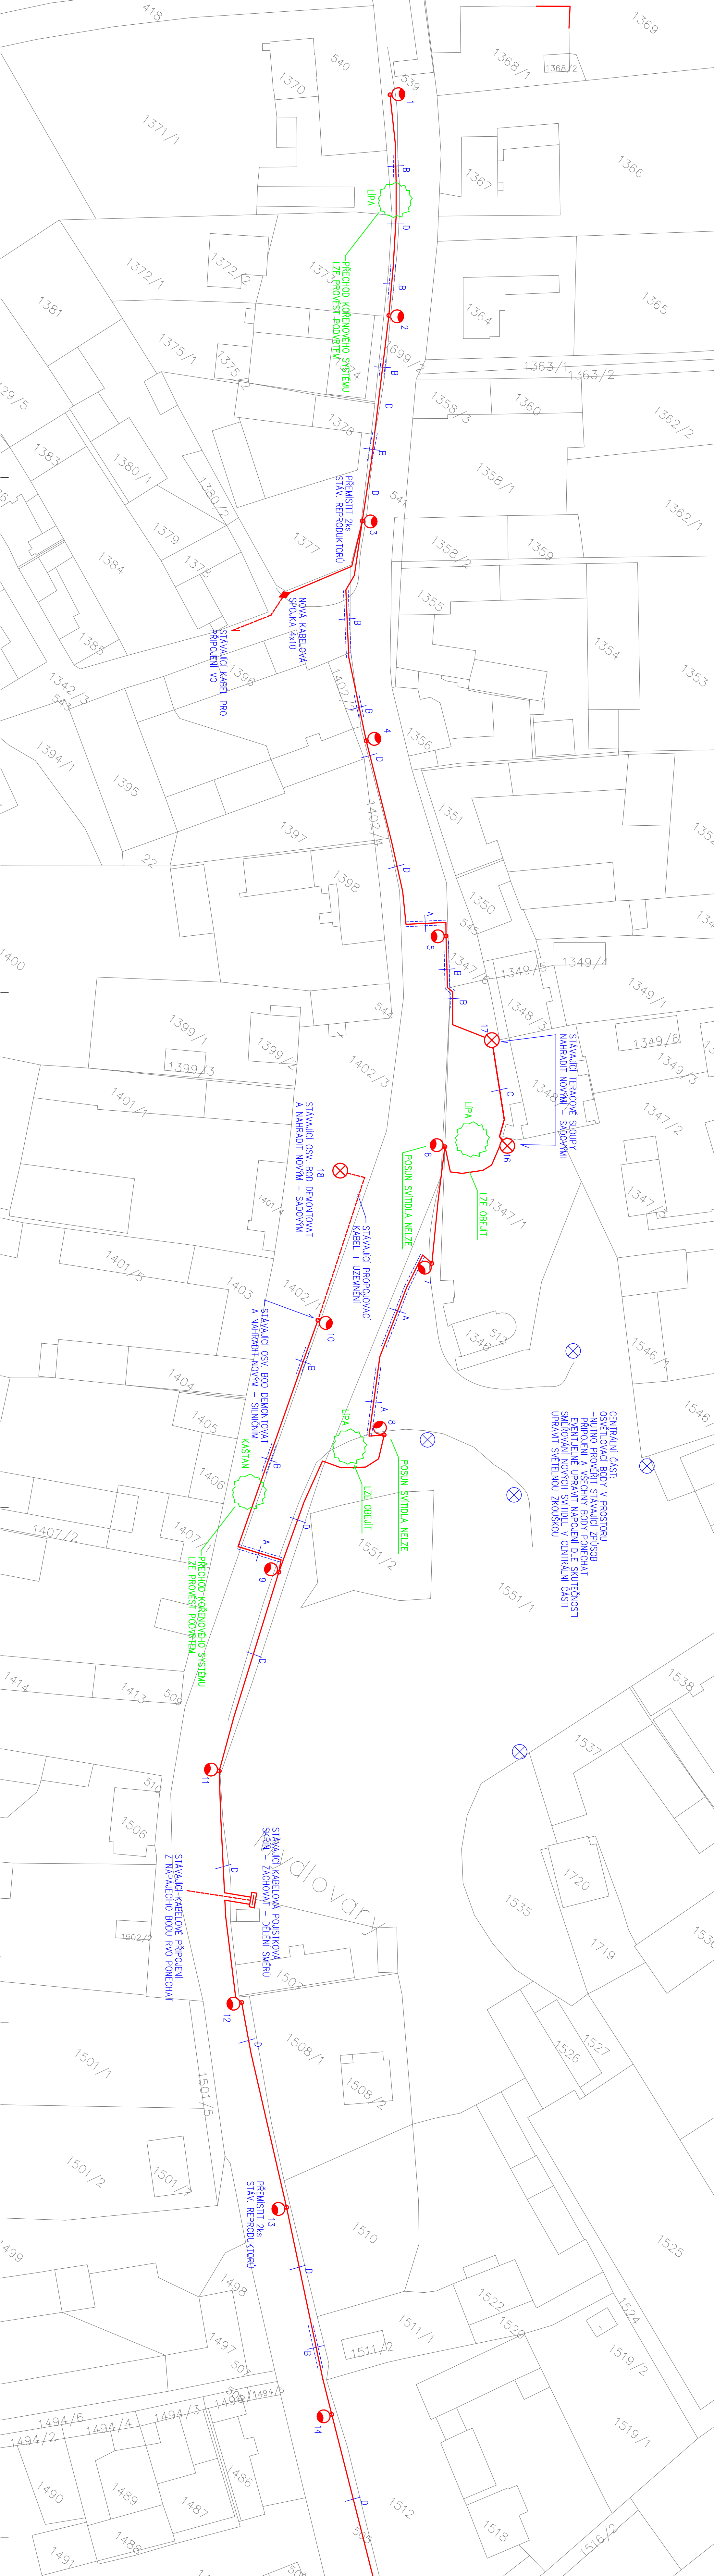

VEREJNÉ OSVĚTLENÍ

Zodp. projektant:	Projektant:	Vpracoval:
JOSEF SOBÍŠEK	MARTIN VANĀS DĪS.	MARTIN VANĀS DĪS.
Investor:	OBEC MÝDLOVARY	

ELEKTRO Sobitřek	
370 OtomilovcŃ ulice, Mýdlovary 99	
Čís. zakázky:	042/2018
Farmat:	6X44
Datum:	8/2018
Stupeň:	JP
Libř/Libř:	—
PrŃihla:	Měřtko 1:500
SITUACE	Výkres 2 E1